


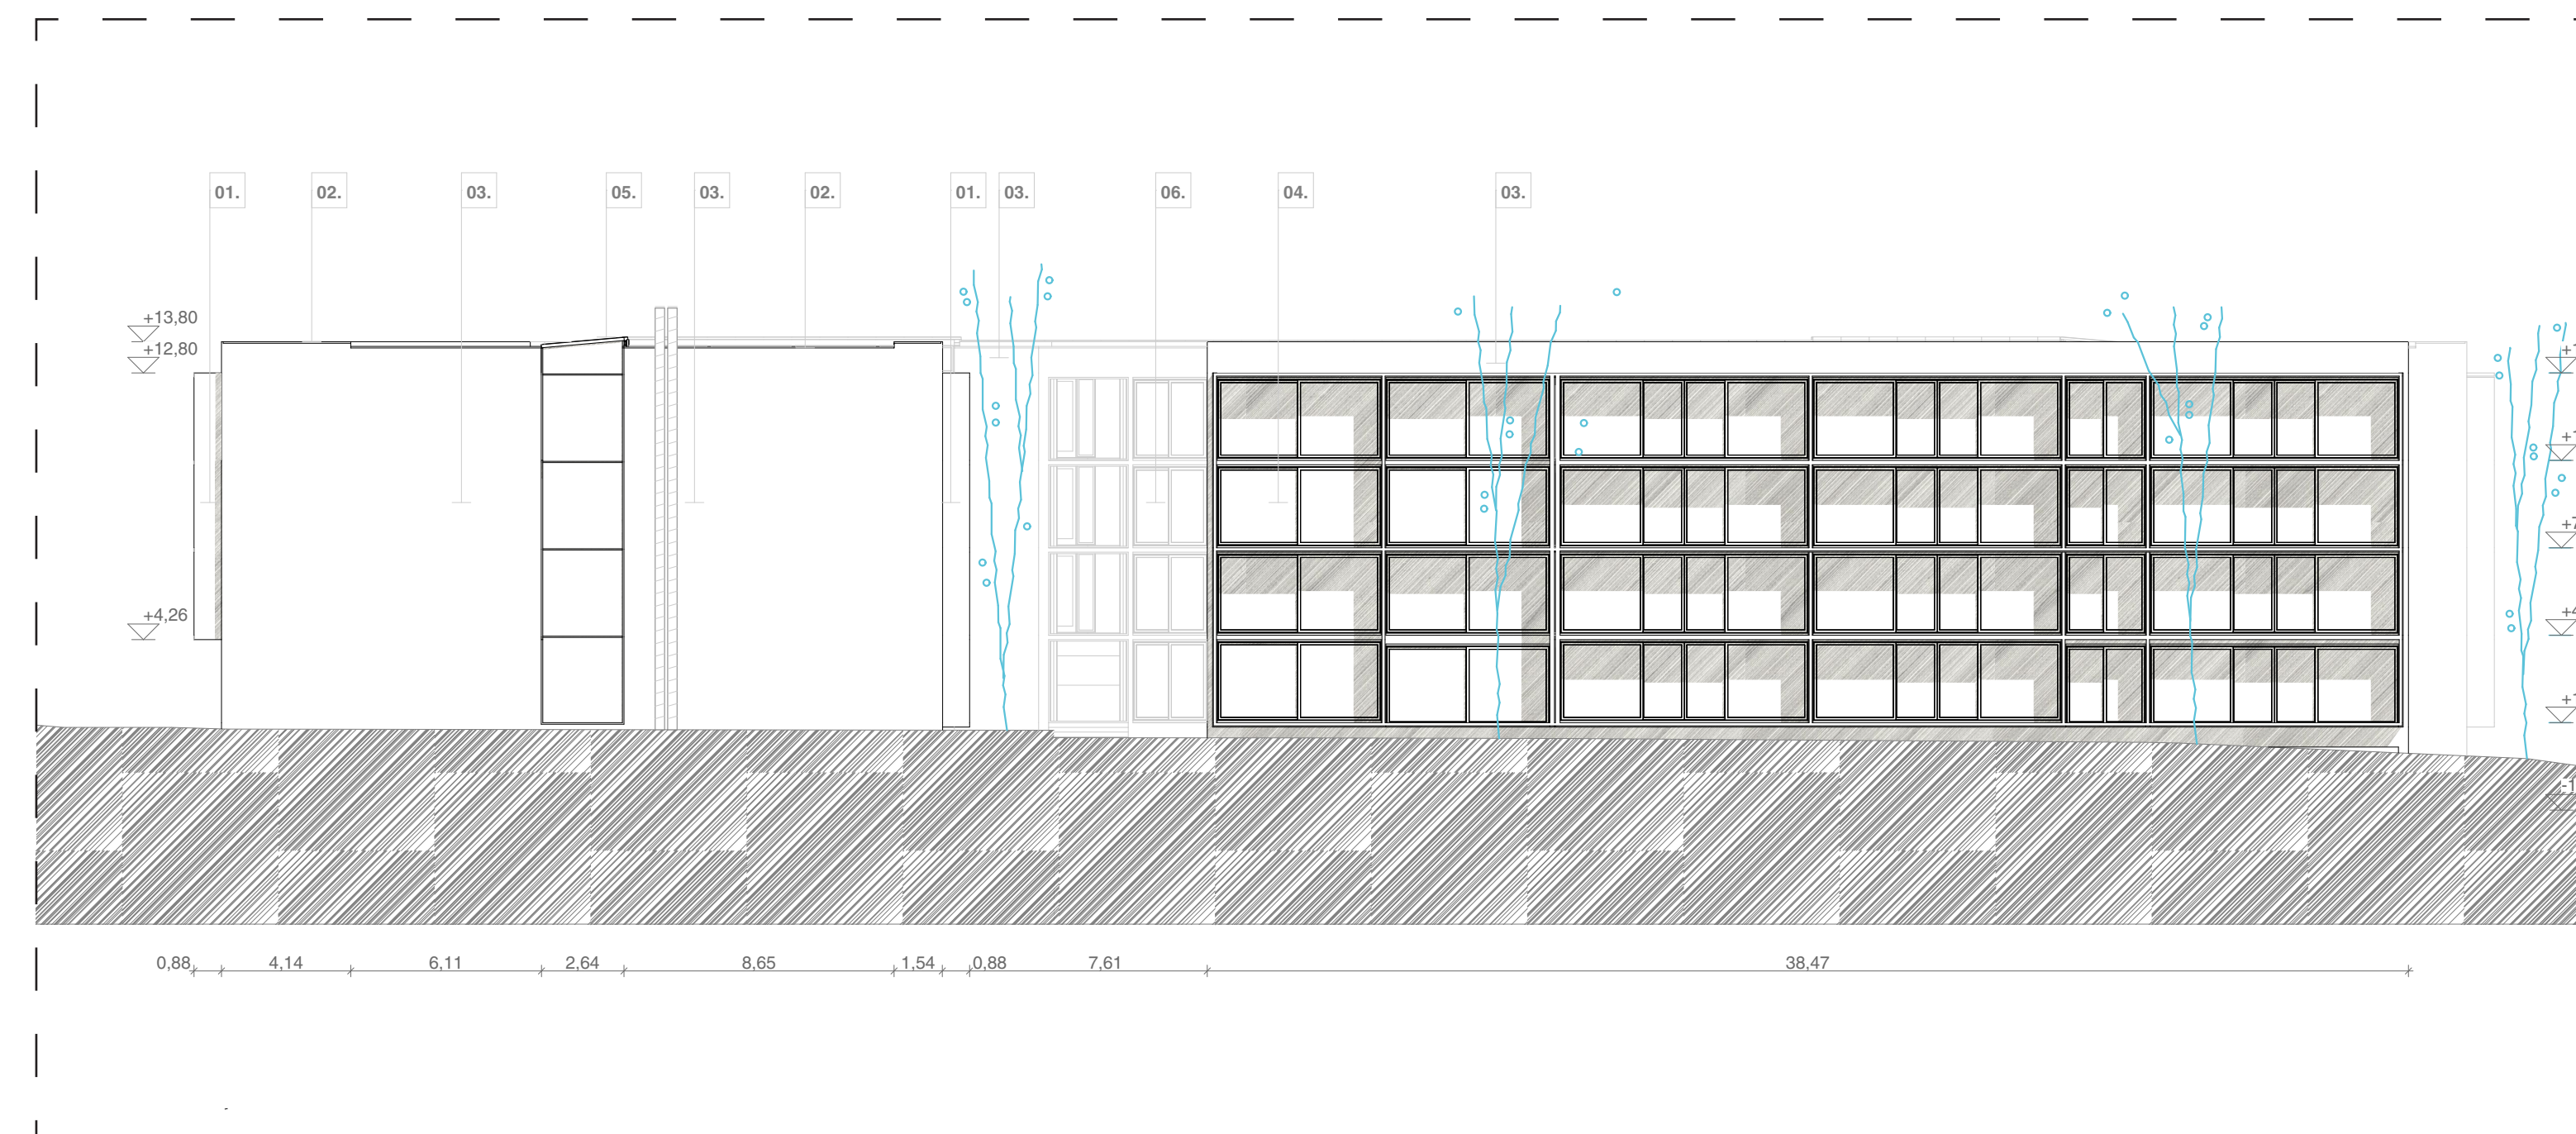


Északi homlokzat M=1:200




Nyugati homlokzat M=1:200

01. magas felületi minőségű látszóbeton, 02. egyedi előregyártott beton fedkő, 03. szürke színű finomvakolat, 04. hőhidmentes alumínium tolóajtó, kétrétegű üvegezéssel, 05. üvegtető
06 alumínium szerkezetű bi-fold nyílászáró, egyrétegű üvegezéssel /pl.: Solarlux sl35/, 07. alumínium szerkezetű, egyrétegű fix üvegezéssel ellátott nyílászáró /Solarlux termékcsalád/,
08. HE140B acéloszlop, 09. HE140B acél gerenda

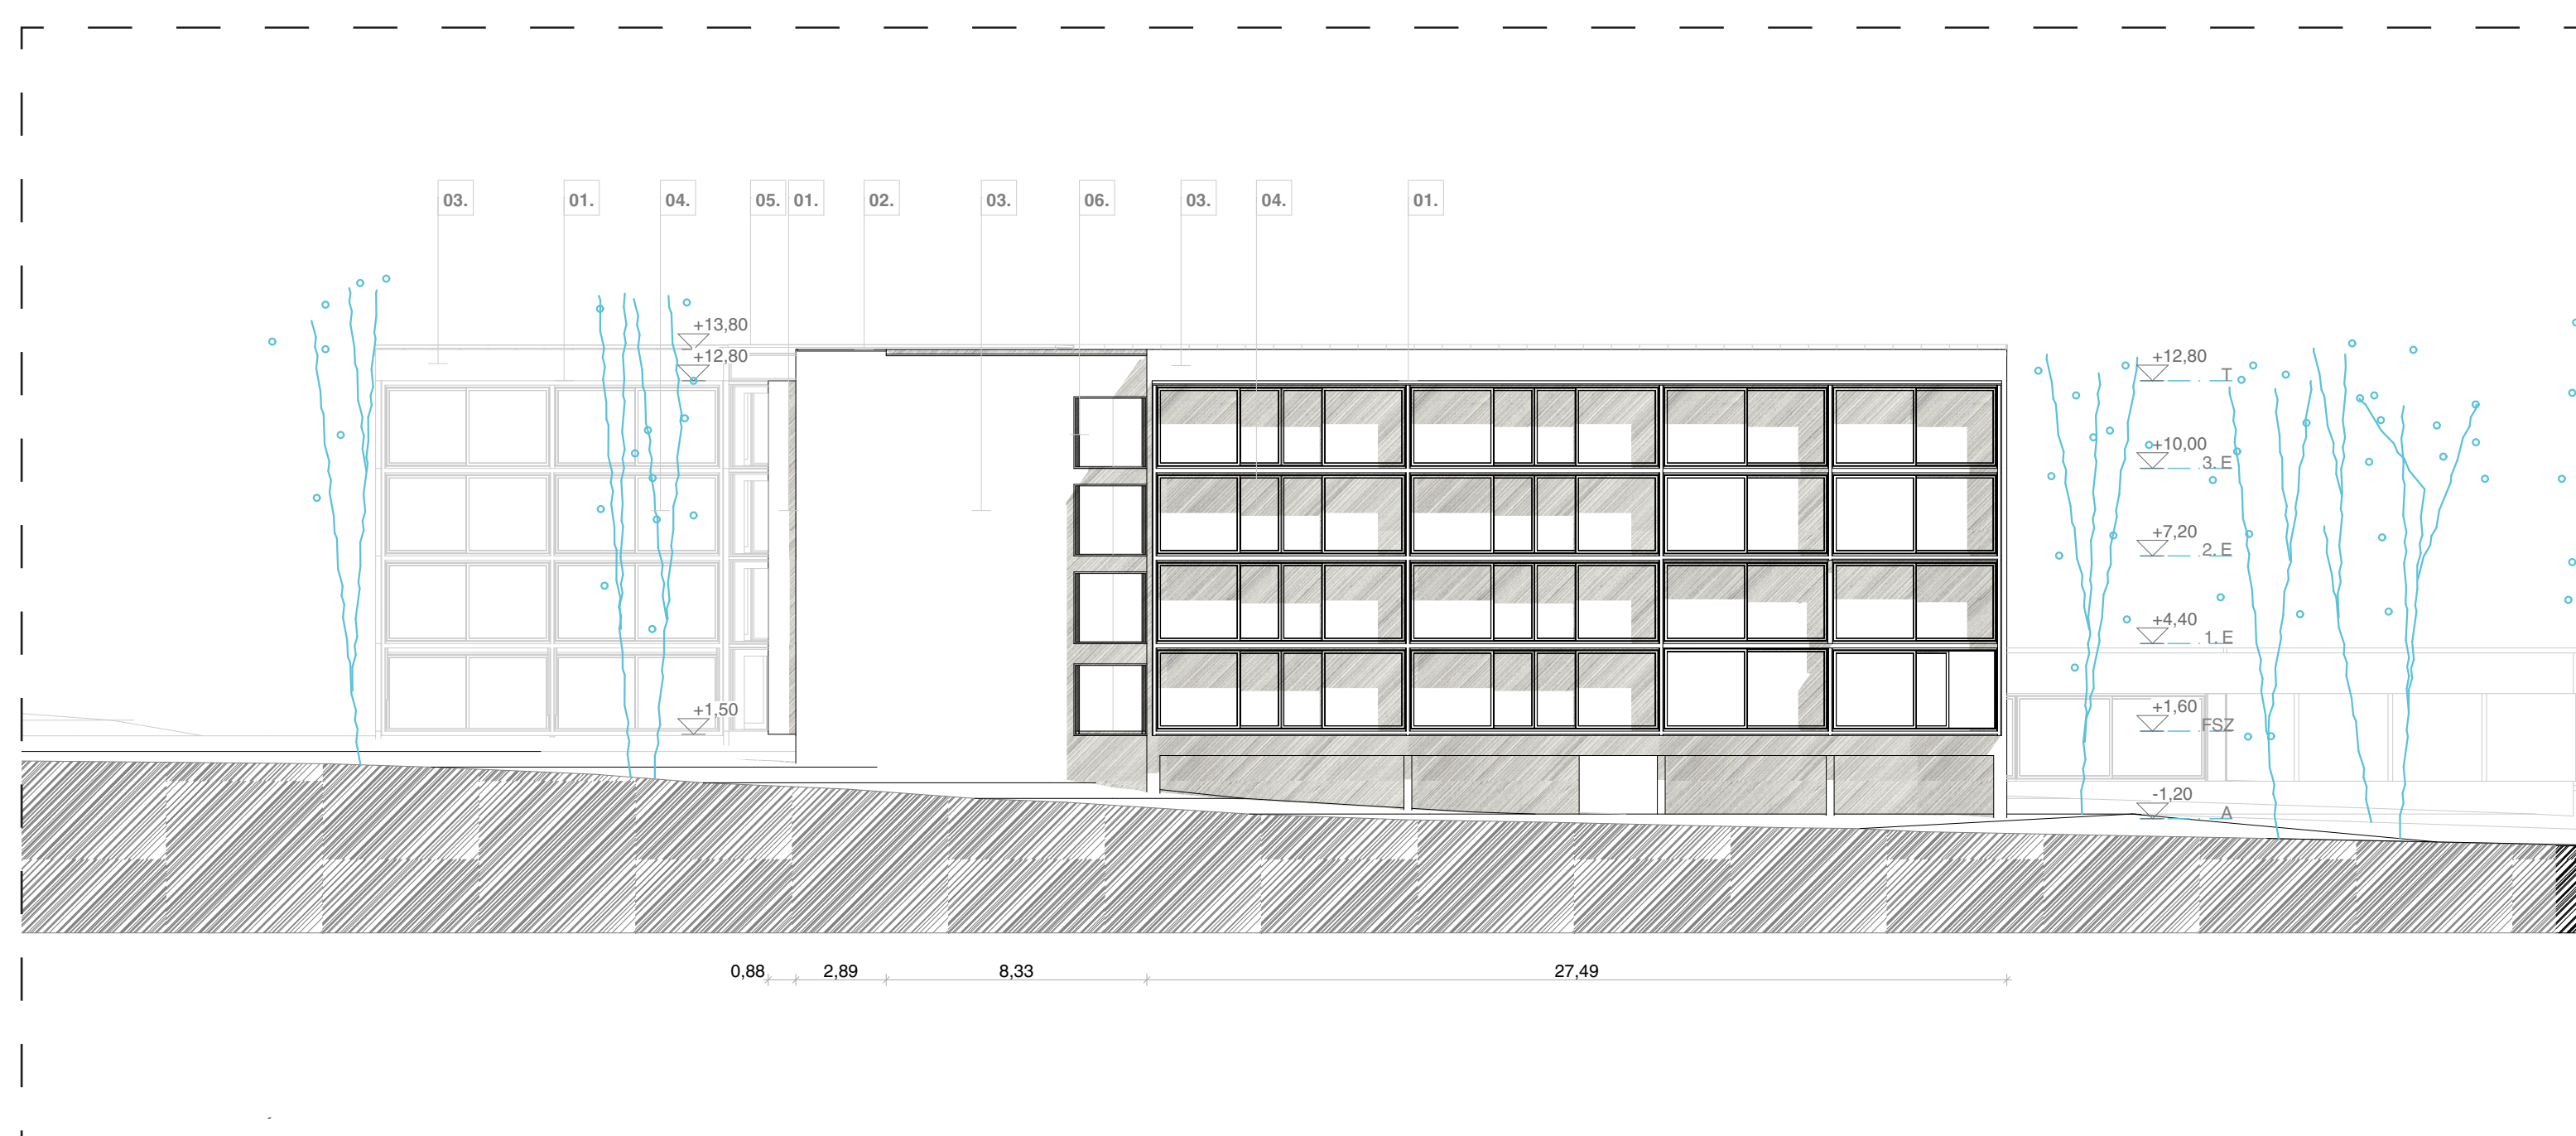

Déli homlokzat M=1:200

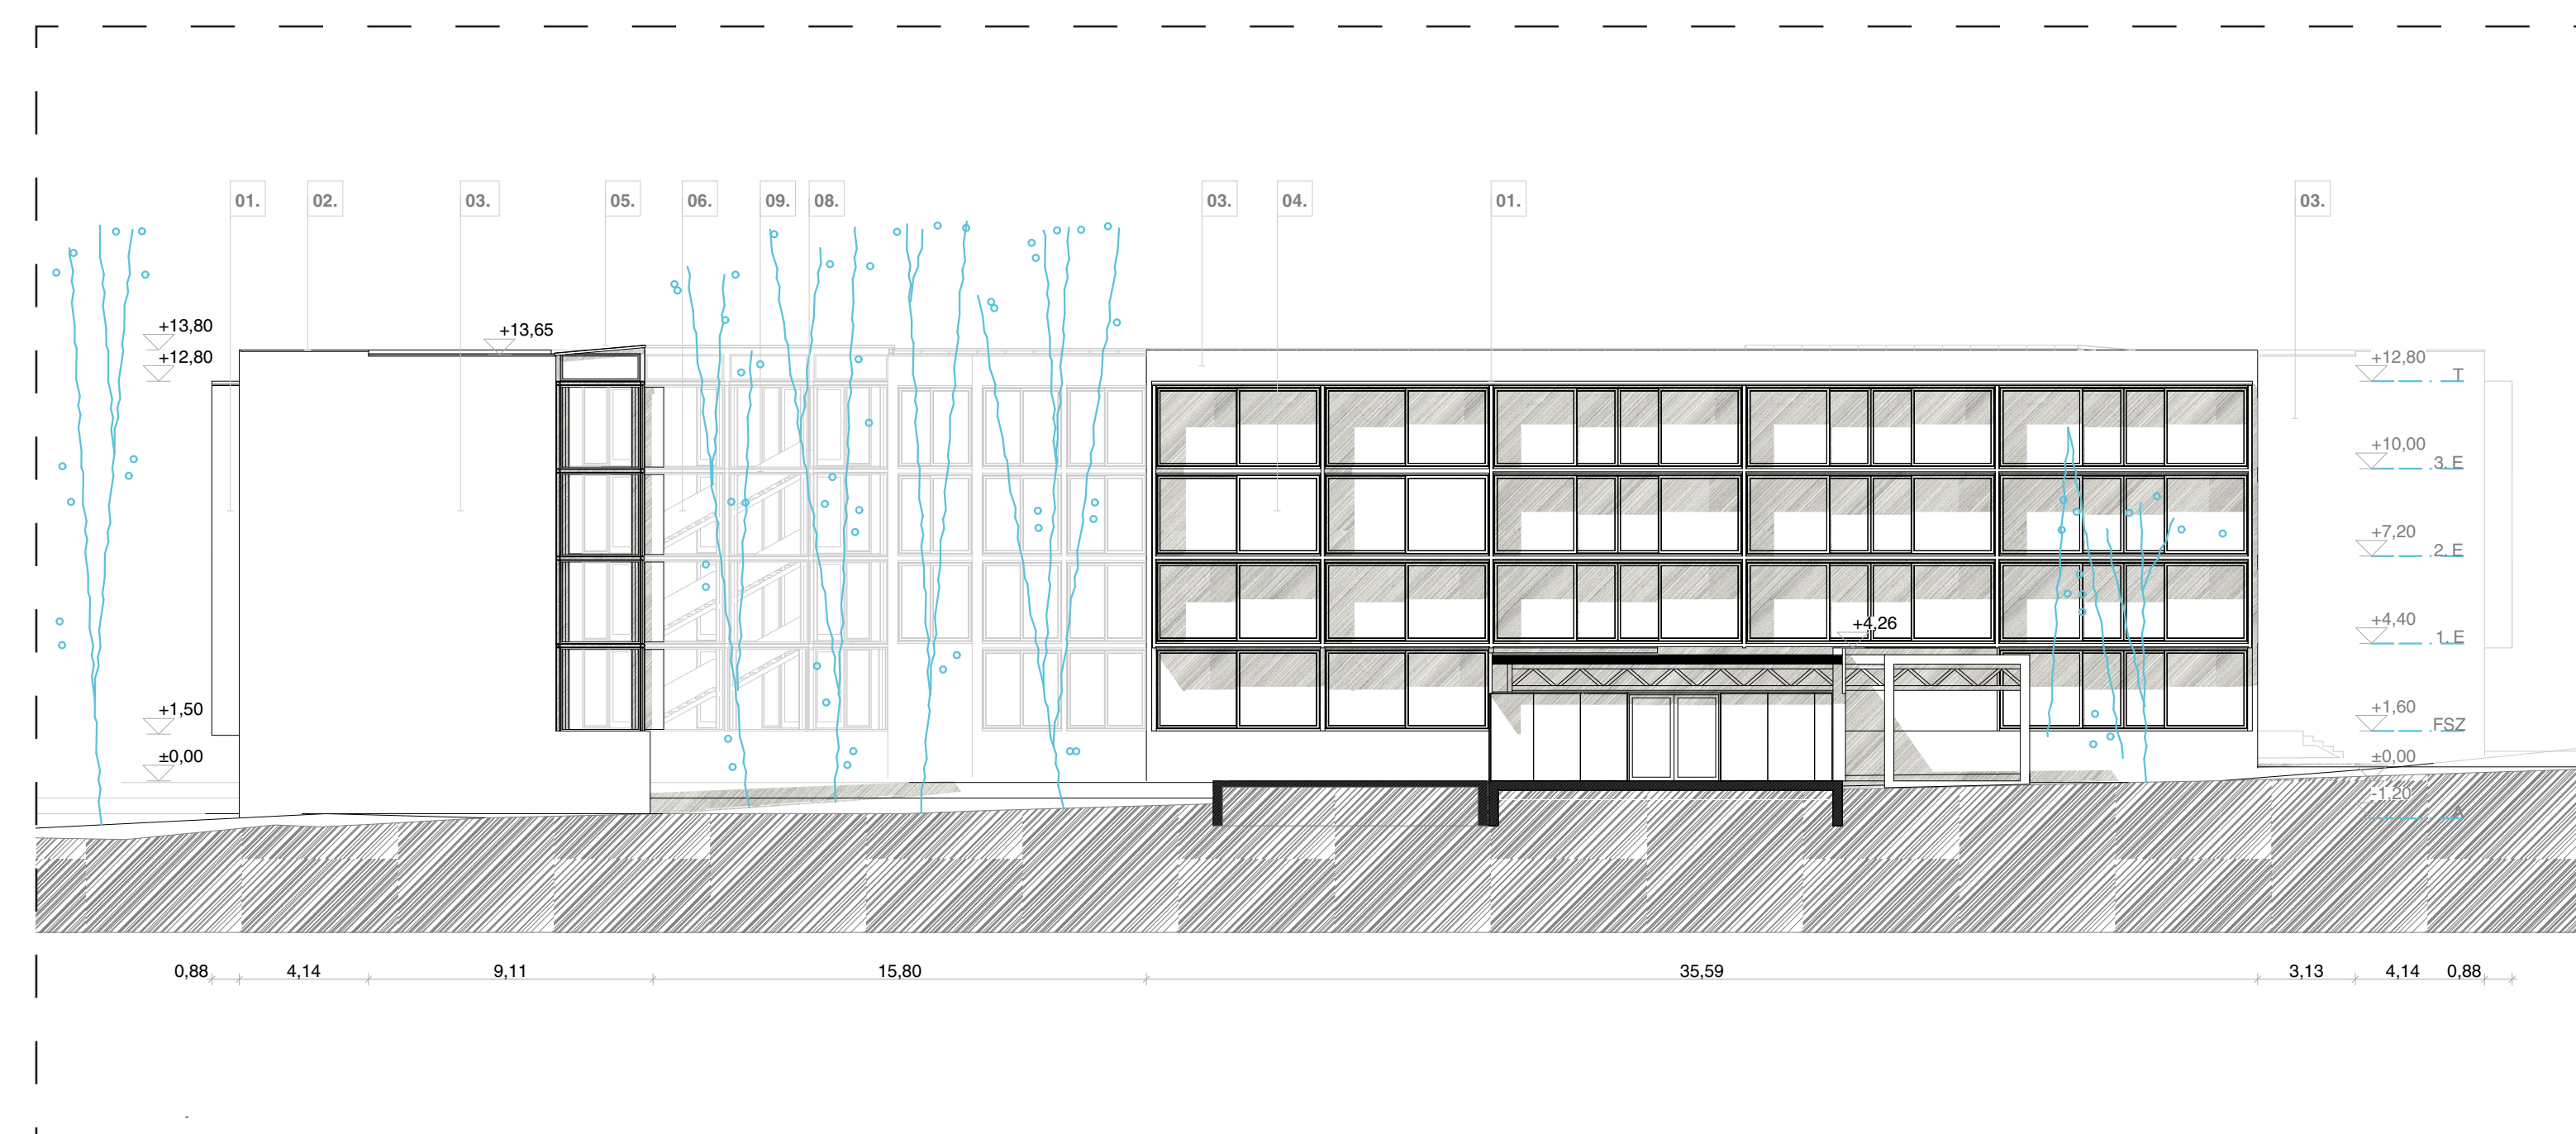

Kelet homlokzat M=1:200

01. magas felületi minőségű látszóbeton, 02. egyedi előregyártott beton fedkő, 03. szürke színű finomvakolat, 04. hőhidmentes alumínium tolóajtó, kétrétegű üvegezéssel, 05. üvegtető
06 alumínium szerkezetű bi-fold nyílászáró, egyrétegű üvegezéssel /pl.: Solarlux sl35/, 07. alumínium szerkezetű, egyrétegű fix üvegezéssel ellátott nyílászáró /Solarlux termékcsalád/,
08. HE140B acéloszlop, 09. HE140B acél gerenda